
Signature Not Verified
Digitally signed by Theodoros Moumouris
Date: 2009.01.20 09:51:30 EET
Reason: Signed PDF (embedded)
Location: Athens, Ethniko Typografio

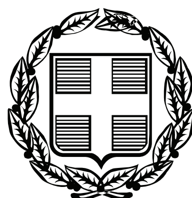

ΕΦΗΜΕΡΙΣ ΤΗΣ ΚΥΒΕΡΝΗΣΕΩΣ

ΤΗΣ ΕΛΛΗΝΙΚΗΣ ΔΗΜΟΚΡΑΤΙΑΣ

ΤΕΥΧΟΣ ΑΝΑΓΚΑΣΤΙΚΩΝ ΑΠΑΛΛΟΤΡΙΩΣΕΩΝ ΚΑΙ ΠΟΛΕΟΔΟΜΙΚΩΝ ΘΕΜΑΤΩΝ **Αρ. Φύλλου 10**

19 Ιανουαρίου 2009

ΠΕΡΙΕΧΟΜΕΝΑ

ΑΠΟΦΑΣΕΙΣ

Τροποποίηση σχεδίου πόλης Δ.Δ. Παναιτωλίου του Δήμου Θεστιέων Ν. Αιτωλ/νίας στο 0.101 ... 1

Τροποποίηση εγκεκριμένου ρυμοτομικού σχεδίου του Δήμου Νέας Φιλαδέλφειας με χαρακτηρισμό τμήματος του Ο.Τ. 122 σε Χώρο Ανέγερσης Παιδικού Σταθμού ... 2

Τροποποίηση σχεδίου πόλης Απολλακιάς Δήμου Νότιας Ρόδου στα Ο.Τ 99-125 αυτού ... 3

ΑΠΟΦΑΣΕΙΣ

Αριθμ. 3853 (1)

Τροποποίηση σχεδίου πόλης Δ.Δ. Παναιτωλίου του Δήμου Θεστιέων Ν. Αιτωλ/νίας στο 0.101.

Ο ΝΟΜΑΡΧΗΣ ΑΙΤΩΛΟΑΚΑΡΝΑΝΙΑΣ

Έχοντας υπόψη:

1. Τις διατάξεις του ν.δ. της 17.7.1923 «περί σχεδίου πόλεως κτλ».

2. Τις διατάξεις του άρθρου 3 του ν. 2218/ΦΕΚ (90/Α/1994) και του 2240/ΦΕΚ153/Α/1994 «περί Νομ/κής Αυτοδ/σης.

3. Το ΦΕΚ 355/Β/4.5.1995 «Δημοσίευση Οργανισμού Νομ/κής Αυτοδ/σης Αιτωλ/νίας», όπως τροποποιήθηκε και ισχύει.

4. Την υπ' αριθμ. 16/2.1.2008 (ΦΕΚ 12/Β/11.1.2008) απόφαση Νομάρχη «περί μεταβίβασης αρμοδιοτήτων στους Αντινομάρχες».

5. Την υπ' αριθμ. 127/8.1.2007 (ΦΕΚ 39/22.1.2007 τ.ΥΟΔΔ) απόφαση Νομάρχη «περί διορισμού Γεν.Γραμματέα».

6. Την υπ' αριθμ. 1366/2007 εισήγηση του Τ.Π.Ε. Αγρινίου.

7. Τις υπ' αριθμ. 201/2004 και 116/2008 αποφάσεις του Δημοτικού Συμβουλίου με τις οποίες προτείνεται η εν λόγω τροποποίηση.

8. Το γεγονός ότι τηρήθηκε η διαδικασία των Εγκ. 1/1961 και 8/1975 «περί τροποποιήσεων».

9. Τα τοπ/κά διαγράμματα του Μηχ/κού Ευθυμίου Μαυρικα ηλεγμένα και θεωρημένα.

10. Το γεγονός ότι δεν προκαλείται δαπάνη σε βάρος του Κρατικού Προϋπολογισμού άρθρο 90 του «Κώδικα νομοθεσίας για την Κυβέρνηση και τα κυβερνητικά όργανα», που κυρώθηκε με το άρθρο πρώτο του π.δ/τος 63/2005 (Α΄98).

11. Την υπ' αριθμ. 1540/2007 βεβαίωση Δημάρχου ότι δεν υπεβλήθη καμία ένσταση.

12. Την σύμφωνη γνωμοδότηση του Συμβουλίου ΧΟΠ του Νομού όπως διατυπώθηκε στην υπ' αριθμ. 16/2008 πράξη θέμα 5ο αυτού, επειδή:

1) Με την προτεινόμενη τροποποίηση η μετατόπιση της Ο.Γ. ταυτίζεται με το όριο απαλλοτρίωσης έτσι ώστε ιδιοκτησίες που δεν έχουν πρόσωπο σε δρόμο σχεδίου πόλης να αποκτήσουν προκειμένου να καταστούν οικοδομήσιμες, αποφασίζουμε:


Εγκρίνεται η τροποποίηση του σχεδίου πόλης Δ.Δ. Παναιτωλίου του Δήμου Θεστιέων Ν. Αιτωλ/νίας στο 0.101 αυτού και όπως ακριβώς απεικονίζεται στο συν/νο τοπ/κό διάγραμμα το οποίο αποτελεί αναπόσπαστο τμήμα αυτής της απόφασης.


Η ισχύς της παρούσης αρχίζει από τη δημοσίευσή της στην Εφημερίδα της Κυβερνήσεως.

Η απόφαση αυτή να δημοσιευθεί στην Εφημερίδα της Κυβερνήσεως.

Μεσολόγγι, 30 Δεκεμβρίου 2008

Με εντολή Νομάρχη
Ο Αντινομάρχης
ΧΡΗΣΤΟΣ ΠΕΤΡΟΠΟΥΛΟΣ

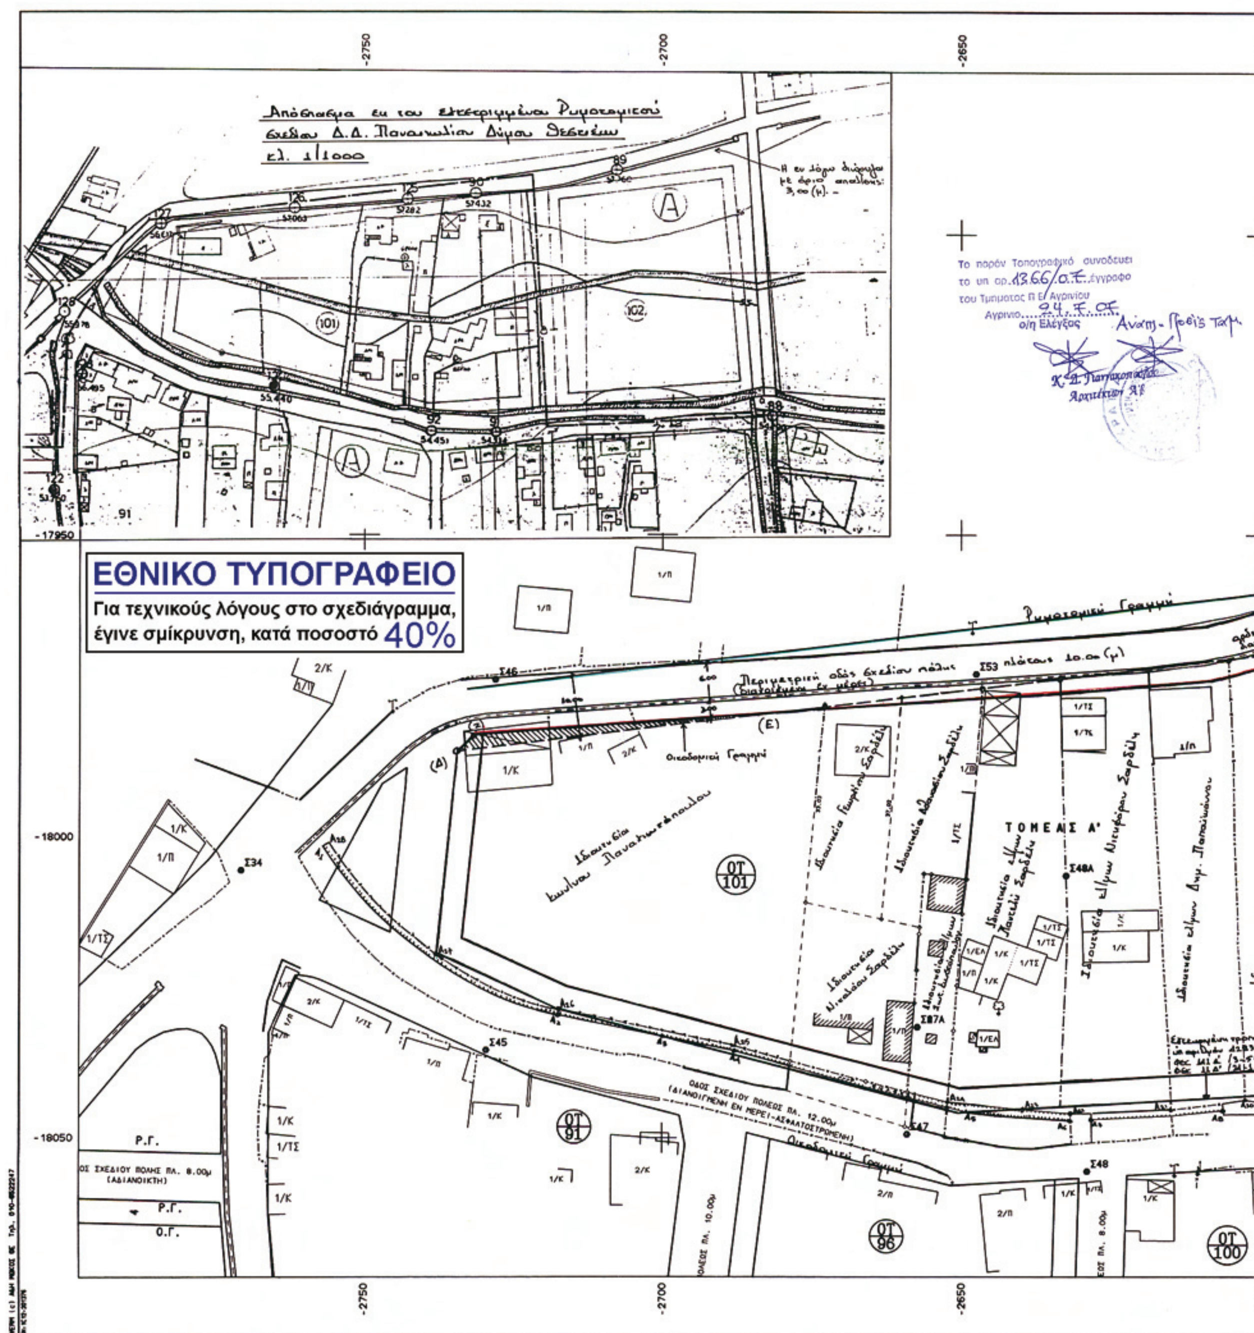
-2750
-2700
-2650
κλ. 1/1000
ΕΘΝΙΚΟ ΤΥΠΟΓΡΑΦΕΙΟ
Για τεχνικούς λόγους στο σχεδιάγραμμα, έγινε σμίκρυνση, κατά ποσοστό 40%
Το παρόν Τοπογραφικό συνοδεύει
το υπ αρ. 1366/Ο.Ε. έγγραφο
του Τμηματος Π.Ε. Αγρινίου
Αγρινιο 24.7.07
ο/η Ελέγξας
-17950
-18000
-18050
ΤΟΜΕΑΣ Α'
ΟΤ 101
ΟΤ 91
ΟΤ 96
ΟΤ 100
ΟΔΟΣ ΣΧΕΔΙΟΥ ΠΟΛΕΩΣ ΠΛ. 12.00μ
(ΔΙΑΝΟΙΓΜΕΝΗ ΕΝ ΜΕΡΕΙ-ΑΣΦΑΛΤΟΣΤΡΩΜΕΝΗ)
ΟΣ ΣΧΕΔΙΟΥ ΠΟΛΗΣ ΠΛ. 8.00μ
(ΑΔΙΑΝΟΙΚΤΗ)
Ρ.Γ.
Ο.Γ.

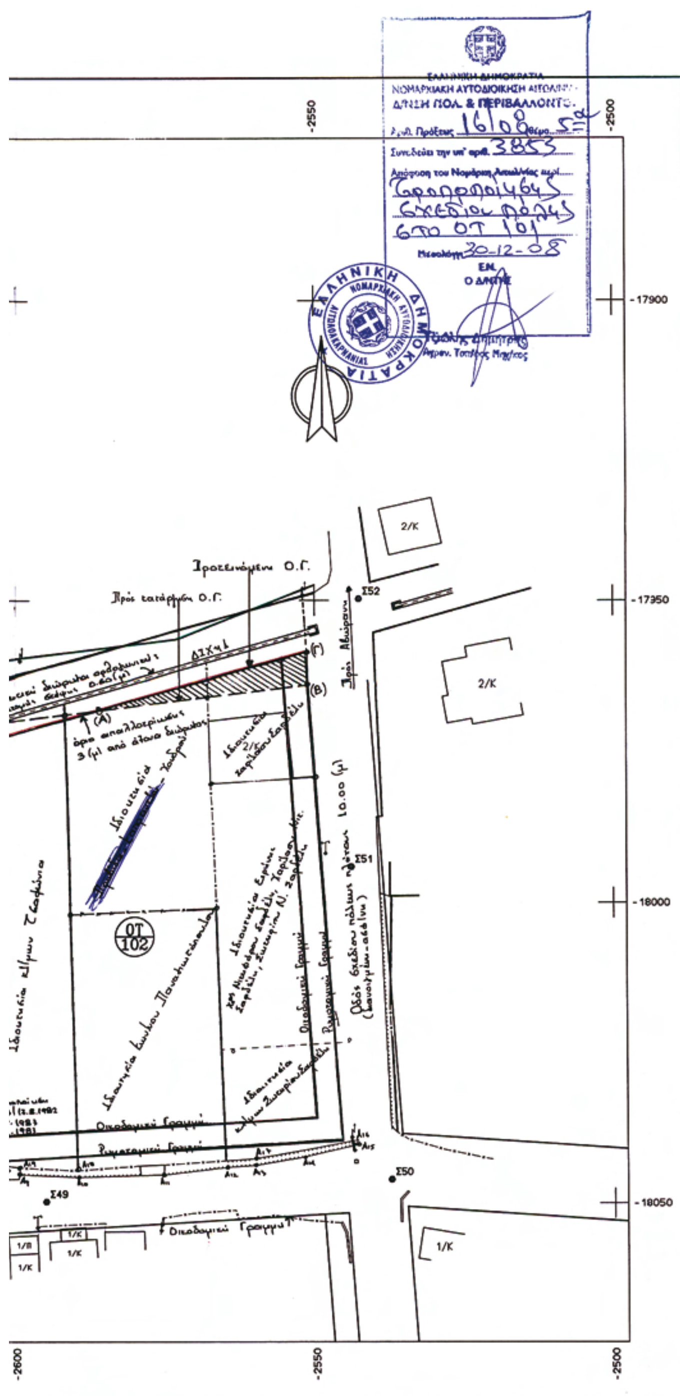

1.ΥΠΟΜΝΗΜΑ ΣΥΜΒΟΛΙΣΜΩΝ:

- Στάση
- ΣΥΝΕΧΗΣ
- Συρματόπλεγμα
- Οριο ιδιοκτησίας
- Κάγκελο
- Μανδρότοιχος
- Μανδρότοιχος με συρματόπλεγμα
- Μανδρότοιχος με κάγκελο
- Οριο ιδιοκτησίας

ΤΟ ΠΑΡΟΝ ΤΟΠΟΓΡΑΦΙΚΟ ΔΙΑΓΡΑΜΜΑ ΤΟΥ ΜΗΧΑΝΙΚΟΥ Ε. ΜΑΥΡΙΚΑ ΣΥΝΟΔΕΥΕΙ ΤΗΝ ΥΠ' ΑΡΙΘΜ. 20./2004 ΑΠΟΦΑΣΗ Δ.Σ. ΔΗΜΟΥ ΘΕΣΤΙΕΩΝ

Ο ΑΝΤΙΔΗΜΑΡΧΟΣ

ΙΩΑΝΝΗΣ

2.ΟΡΟΙ ΔΟΜΗΣΗΣ Α' ΤΟΜΕΑ ΠΑΝΑΙΤΩΛΙΟΥ:

	ΚΑΝΟΝΑΣ	ΠΑΡΕΚΚΛΙΣΗ (πριν τις 22-05-1974 και για οικόπεδα που βρίσκονται μέσα στα όρια του παλαιού σχεδίου)
ΠΡΟΣΩΠΟ:	10.00μ	7.00μ
ΕΜΒΑΔΟ :	200.00μ	100.00μ
ΚΑΛΥΨΗ :	70%	
Σ.Δ. :	2.1	
ΣΥΣΤΗΜΑ:	ΣΥΝΕΧΕΣ	
ΥΨΟΣ :	11.90μ	

ι)Τ.Υ. 2320/26-2-74, ΦΕΚ 135Δ'/22-5-74, περί εγκρίσεως σχ. πόλεως
ιι)Τ.Υ. 4534/3-5-74, ΦΕΚ 233Δ'/26-9-74, περί συμπληρώσεως της προηγούμενης Τ.Υ.
ιιι)Απόφαση Νομάρχη 3222/7-8-86 (για Σ.Δ. και Ημεγ.)

Τεχνικό Γραφείο

ΕΡΓΟΔΟΤΗΣ

ΧΑΡΙΛΑΟΣ ΣΑΡΔΕΛΗΣ (κλ/μοι Παντελή Σαρδέλη)

ΕΡΓΟ

Τροποποίηση σχεδίου πόλεως Δ.Δ. Παναιτωλίου, Δ. Θεστιέων, στο Ο.Τ. 101 (102) (Ταύτιση Οικοδομικής Γραμμής με όριο απαλλοτρίωσης)

ΘΕΣΗ

Ο.Τ. 101 Δ.Δ. ΠΑΝΑΙΤΩΛΙΟΥ ΔΗΜΟΥ ΘΕΣΤΙΕΩΝ

ΘΕΜΑ ΣΧΕΔΙΟΥ

ΤΟΠΟΓΡΑΦΙΚΟ ΔΙΑΓΡΑΜΜΑ

ΑΡΙΘΜΟΣ ΣΧΕΔΙΟΥ: ΠΙΝΑΚ. 1/3

ΚΛΙΜΑΚΑ 1:500

ΧΡΟΝΟΣ ΜΕΛΕΤΗΣ : ΝΟΕΜΒΡΙΟΣ 2004

ΥΠΟΓΡΑΦΗ-ΣΦΡΑΓΙΔΑ	ΕΛΕΓΧΟΣ-ΘΕΩΡΗΣΗ ΥΠΗΡΕΣΙΑΣ
ΕΥΘΥΜΙΟΣ Κ. ΜΑΥΡΙΚΑΣ ΔΙΠΛΩΜΑΤΟΥΧΟΣ ΑΓΡΟΝΟΜΟΣ & ΤΟΠΟΓΡΑΦΟΣ ΜΗΧΑΝΙΚΟΣ Ε.Μ.Π. ΜΕΛΟΣ Τ.Ε.Ε. ΑΡ. ΜΗΤΡΩΟΥ: 74454 Α.Φ.Μ. 057431702 Δ.Ο.Υ. ΑΓΡΙΝΙΟΥ	

Αριθμ. 14416 (2)

Τροποποίηση εγκεκριμένου ρυμοτομικού σχεδίου του Δήμου Νέας Φιλαδέλφειας με χαρακτηρισμό τμήματος του Ο.Τ. 122 σε Χώρο Ανέγερσης Παιδικού Σταθμού.

Ο ΝΟΜΑΡΧΗΣ ΑΘΗΝΩΝ

Έχοντας υπόψη:

1. Τις διατάξεις του ν. δ/τος της 17.7.1923, όπως μεταγενέστερα τροποποιήθηκαν και συμπληρώθηκαν και ειδικότερα τα άρθρα 3 και 70.

2. Τις διατάξεις του ν. 1577/1985 (ΦΕΚ 240Α) και ειδικότερα του άρθρου 34.

3. Τις διατάξεις του Κώδικα Βασικής Πολεοδομικής Νομοθεσίας (ΦΕΚ 580Δ΄/1999) και ειδικότερα τα άρθρα 152 παρ. 6, 154.

4. Τις διατάξεις των ιδρυτικών νόμων της Νομαρχιακής αυτοδιοίκησης ν. 2218/1994 άρθρο 3 (ΦΕΚ 90Α/1994) και ν. 2240/1994 άρθρο 5 (ΦΕΚ 153Α΄/1994).

5. Τις διατάξεις του άρθρου 8 του π.δ/τος 30/1996 (ΦΕΚ 21Α΄/1996) «Κώδικας Νομαρχιακής Αυτοδιοίκησης», όπως τροποποιήθηκε και ισχύει σήμερα.

6. Τις διατάξεις του αριθμ. 90 του Κώδικα Νομοθεσίας για την Κυβέρνηση και τα Κυβερνητικά όργανα, που κυρώθηκε με το άρθρο 1 του π.δ. 63/2005 (ΦΕΚ 98Α) και το γεγονός ότι από τις διατάξεις της παρούσας απόφασης δεν προκαλείται δαπάνη σε βάρος του προϋπολογισμού του Δήμου Νέας Φιλαδέλφειας.

7. Τις διατάξεις του άρθρου 29 του ν. 2831/2000 (ΦΕΚ 140Α΄) όπως αντικαταστάθηκαν από το άρθρο 10 του ν. 3044/26.8.2002 (ΦΕΚ 197Α).

8. Τον ισχύοντα Οργανισμό Εσωτερικής Οργάνωσης και Λειτουργίας των υπηρεσιών της Νομαρχιακής Αυτοδιοίκησης Αθηνών υπ' αριθμ. 45516/31.12.2007 (ΦΕΚ 2499/Β/31.12.2007).

9. Τη συγκρότηση του Σ.Χ.Ο.Π. της Δ/νσης Πολεοδομίας Β.Τ. με την υπ' αριθμ. 120/2008 (Ορθή επανάληψη) απόφαση Νομαρχιακού Συμβουλίου Αθηνών.

10. Τις υπ' αριθμ. 911/22.1.2008 και 912/22.1.2008 αποφάσεις Νομάρχη Αθηνών περί μεταβίβασης αρμοδιοτήτων και εξουσιοδότησης υπογραφής αντίστοιχα (ΦΕΚ 137Β/2008).

11. Τα από 12.4.1949 (ΦΕΚ 91/12.4.1949) και 10.5.1951 (ΦΕΚ 137/12.5.1951) δ/γματα ρυμοτομίας του Δήμου Νέας Φιλαδέλφειας.

12. Την υπ' αριθμ. 8047/9.10.2008 Εισήγηση του Τμήματος Πολεοδομικού Σχεδιασμού της Δ/νσης Πολεοδομίας Βορείου Τομέα Ν.Α.

13. Την από 14.10.2008 γνωμοδότηση ΣΧΟΠ Βορείου Τομέα Ν.Α. (Συνεδρ. 7η - πρ. 4η)

14. Τα νόμιμα δικαιολογητικά που περιέχονται στο φάκελο.

Και επειδή:

1. Σύμφωνα με την υπ' αριθμ. 8047/9.10.2008 εισήγηση του Τμήματος Πολεοδομικού Σχεδιασμού της Δ/νσης Πολεοδομίας Βορείου Τομέα προς το Σ.Χ.Ο.Π.-Β.Τ.Ν.Α., πρέπει να γίνει δεκτή η αιτούμενη τροποποίηση γιατί ύστερα από την μελέτη των στοιχείων του φακέλου διαπιστώθηκε ότι:

α) Με την υπ' αριθμ. 94/2006 πράξη του Δημοτικού Συμβουλίου του Δήμου Νέας Φιλαδέλφειας αποφασίστηκε η τροποποίηση του Ρυμοτομικού Σχεδίου του Δήμου Ν. Φιλαδέλφειας στο Ο.Τ. 122 με χαρακτηρισμό τμήματος αυτού σε Χώρο Ανέγερσης Παιδικού Σταθμού.

β) Πληρούνται οι προϋποθέσεις του ν.δ. 17.7.1923 για τροποποίηση Ρυμοτομικού Σχεδίου.

2. Σύμφωνα με την από 14.10.2008 γνωμοδότηση ΣΧΟΠ (Συνεδρ. 7η - πρ. 4η) Βορείου Τομέα Ν.Α., αυτό γνωμοδοτεί ομόφωνα σύμφωνα με την ανωτέρω εισήγηση ως προς τη χρήση, δηλαδή γνωμοδοτεί υπέρ της τροποποίησης του Ρυμοτομικού Σχεδίου του Δήμου Νέας Φιλαδέλφειας στο Ο.Τ. 122 με χαρακτηρισμό του τμήματος ΑΒΓΔΕΑ του σχετικού σχεδιαγράμματος σε Χώρο Ανέγερσης Παιδικού Σταθμού, προτείνοντας ως όρους δόμησης τους εξής:

Χρήση: Χώρος ανέγερσης παιδικού σταθμού

Κάλυψη: 0,70 ή 70%

Συντελεστής δόμησης: 1,6

Ύψος: 12,00 μ.,

προκειμένου να καταστεί δυνατή η ανέγερση του υπόψη Παιδικού Σταθμού σύμφωνα με τις ισχύουσες προδιαγραφές, ως προς τη ζητούμενη δυναμικότητα του Σταθμού από το Δήμο, αποφασίζουμε:

1. Εγκρίνεται η τροποποίηση του εγκεκριμένου Ρ. Σ. του Δήμου Νέας Φιλαδέλφειας στο Ο.Τ. 122, με χαρακτηρισμό του τμήματος ΑΒΓΔΕΑ σε Χώρο Ανέγερσης Παιδικού Σταθμού, όπως φαίνεται στο τοπογραφικό διάγραμμα με κλίμακα 1:200 που συνοδεύει την απόφαση αυτή και δημοσιεύεται μαζί της.


2. Η ισχύς της παρούσας απόφασης αρχίζει από την ημερομηνία δημοσίευσής της στην Εφημερίδα της Κυβερνήσεως.

Η απόφαση αυτή να δημοσιευθεί στην Εφημερίδα της Κυβερνήσεως.

Νέα Ιωνία, 19 Δεκεμβρίου 2008

Ο Νομάρχης

ΙΩΑΝΝΗΣ ΣΓΟΥΡΟΣ

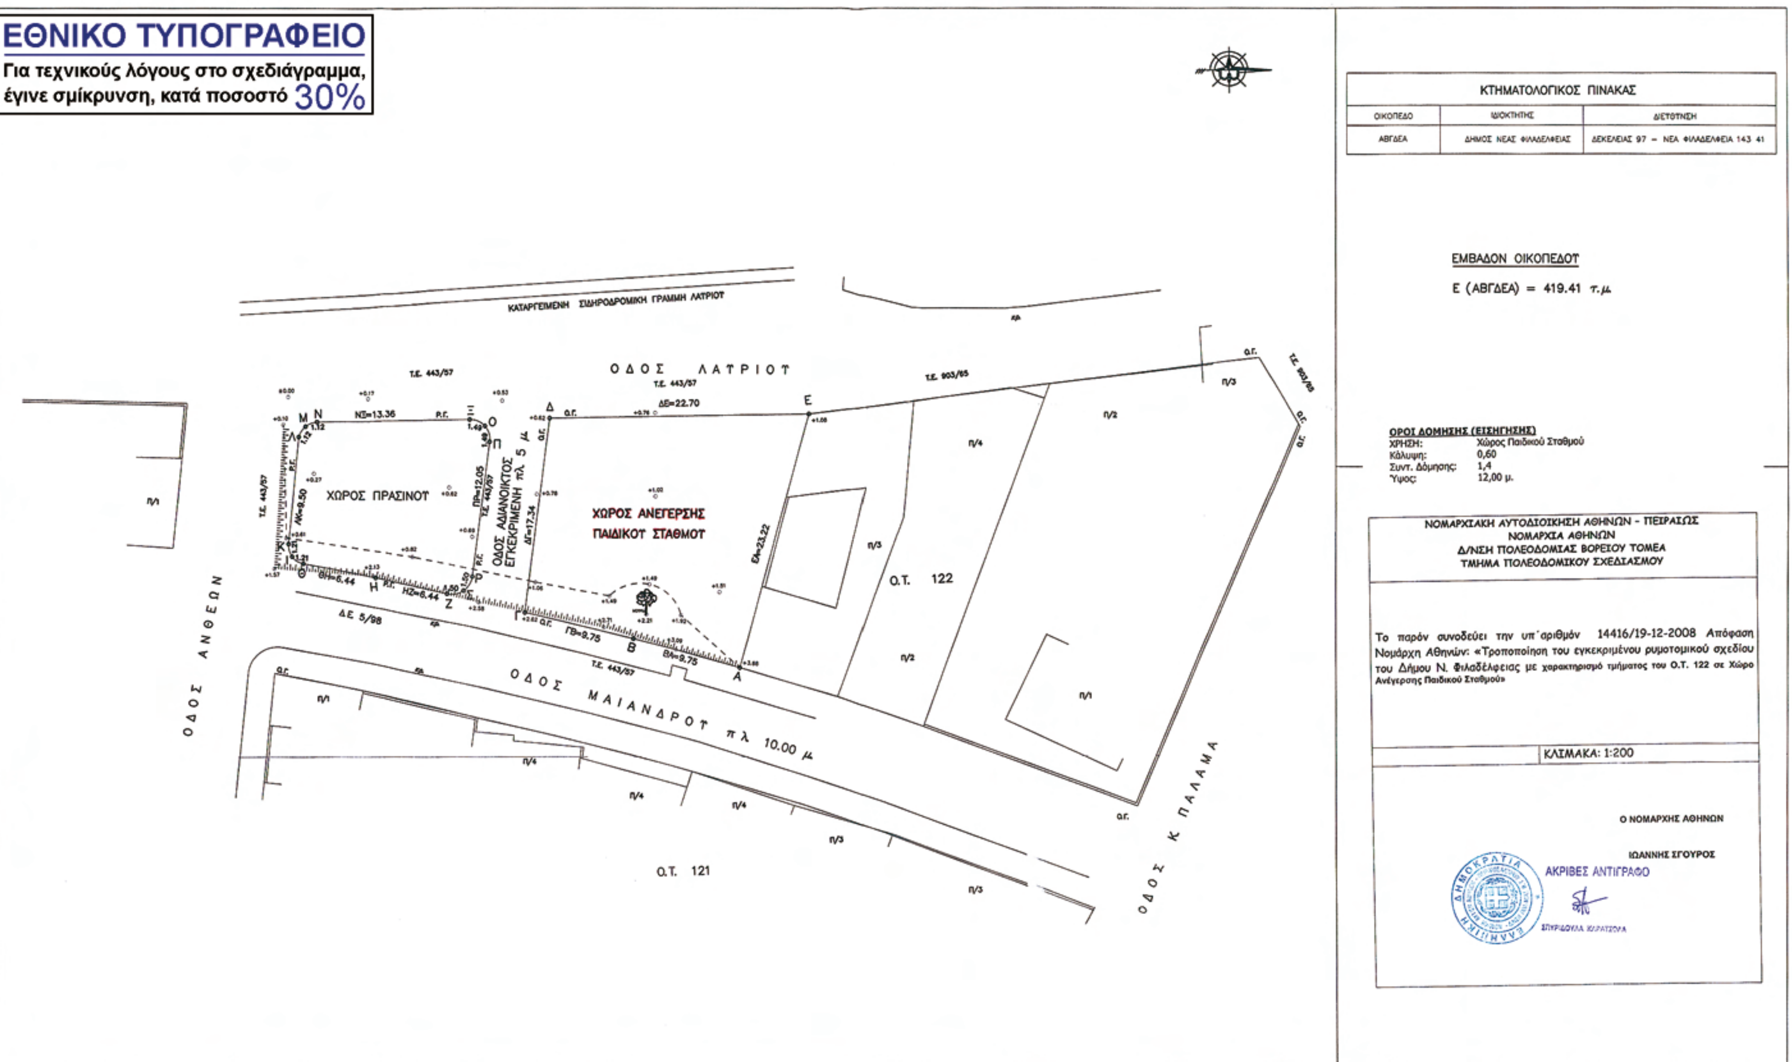
ΕΘΝΙΚΟ ΤΥΠΟΓΡΑΦΕΙΟ
Για τεχνικούς λόγους στο σχεδιάγραμμα, έγινε σμίκρυνση, κατά ποσοστό 30%
ΚΑΤΑΡΓΗΜΕΝΗ ΣΙΔΗΡΟΔΡΟΜΙΚΗ ΓΡΑΜΜΗ ΛΑΤΡΙΟΥ
ΟΔΟΣ ΛΑΤΡΙΟΥ
ΧΩΡΟΣ ΠΡΑΣΙΝΟΥ
ΟΔΟΣ ΑΔΙΑΝΟΙΚΤΟΣ ΕΓΚΕΚΡΙΜΕΝΗ πλ. 5 μ.
ΧΩΡΟΣ ΑΝΕΓΕΡΣΗΣ ΠΑΙΔΙΚΟΥ ΣΤΑΘΜΟΥ
Ο.Τ. 122
ΟΔΟΣ ΑΝΘΕΩΝ
ΟΔΟΣ ΜΑΙΑΝΔΡΟΥ πλ 10.00 μ
ΟΔΟΣ Κ. ΠΑΛΑΜΑ
Ο.Τ. 121
ΚΤΗΜΑΤΟΛΟΓΙΚΟΣ ΠΙΝΑΚΑΣ
ΟΙΚΟΠΕΔΟ | ΙΔΙΟΚΤΗΤΗΣ | ΔΙΕΥΘΥΝΣΗ
ΑΒΓΔΕΑ | ΔΗΜΟΣ ΝΕΑΣ ΦΙΛΑΔΕΛΦΕΙΑΣ | ΔΕΚΕΛΕΙΑΣ 97 – ΝΕΑ ΦΙΛΑΔΕΛΦΕΙΑ 143 41
ΕΜΒΑΔΟΝ ΟΙΚΟΠΕΔΟΥ
Ε (ΑΒΓΔΕΑ) = 419.41 τ.μ
ΟΡΟΙ ΔΟΜΗΣΗΣ (ΕΙΣΗΓΗΣΗΣ)
ΧΡΗΣΗ: Χώρος Παιδικού Σταθμού
Κάλυψη: 0,60
Συντ. Δόμησης: 1,4
Ύψος: 12,00 μ.
ΝΟΜΑΡΧΙΑΚΗ ΑΥΤΟΔΙΟΙΚΗΣΗ ΑΘΗΝΩΝ - ΠΕΙΡΑΙΩΣ
ΝΟΜΑΡΧΙΑ ΑΘΗΝΩΝ
Δ/ΝΣΗ ΠΟΛΕΟΔΟΜΙΑΣ ΒΟΡΕΙΟΥ ΤΟΜΕΑ
ΤΜΗΜΑ ΠΟΛΕΟΔΟΜΙΚΟΥ ΣΧΕΔΙΑΣΜΟΥ
Το παρόν συνοδεύει την υπ' αριθμόν 14416/19-12-2008 Απόφαση Νομάρχη Αθηνών: «Τροποποίηση του εγκεκριμένου ρυμοτομικού σχεδίου του Δήμου Ν. Φιλαδέλφειας με χαρακτηρισμό τμήματος του Ο.Τ. 122 σε Χώρο Ανέγερσης Παιδικού Σταθμού»
ΚΛΙΜΑΚΑ: 1:200
Ο ΝΟΜΑΡΧΗΣ ΑΘΗΝΩΝ
ΙΩΑΝΝΗΣ ΣΓΟΥΡΟΣ
ΑΚΡΙΒΕΣ ΑΝΤΙΓΡΑΦΟ
ΕΛΛΗΝΙΚΗ ΔΗΜΟΚΡΑΤΙΑ

Αριθμ. 4583/2008 (3)

Τροποποίηση σχεδίου πόλης Απολλακιάς Δήμου Νότιας Ρόδου στα Ο.Τ 99-125 αυτού.

Ο ΝΟΜΑΡΧΗΣ ΔΩΔΕΚΑΝΗΣΟΥ

Έχοντας υπόψη:

1. Το άρθρο 90 του π.δ/τος 63/2005 (ΦΕΚ 98Α) «περί κωδικοποίησης της Νομοθεσίας για την Κυβέρνηση και τα Κυβερνητικά όργανα».

2) Το εσωτερικό Κανονισμό Λειτουργίας της Ν. Αυτ/σης Δωδ/σου όπως ισχύει σήμερα (ΦΕΚ 791Β/27.5.2004 και ΦΕΚ 1809Β/22.12.2005).

3) Την υπ' αριθμ. 651/2008 απόφαση Νομάρχη Δωδ/σου Δ.Δ.Ο.Υ. «περί ορισμού Αντινομαρχών».

4) Το ν.δ/γμα 691/1948 με το οποίο επεκτάθηκε στην Δωδ/σο η Πολεοδομική Νομοθεσία.

5) Το ν. 1337/1983 «Επέκταση των πολεοδομικών σχεδίων, οικιστική ανάπτυξη και σχετικές ρυθμίσεις (Α΄33), άρθρο 6.

6) Την υπ' αριθμ. ΧΟΠ /ΕΠΑ 25/1997 (ΦΕΚ 590Δ/10.7.1997) απόφαση Νομάρχη Δωδ/σου «περί έγκριση της Πολεοδομικής μελέτης Λαχανιάς» Δήμου Νότιας Ρόδου.

7) Τις διατάξεις του άρθρου 90 του π.δ/τος 63/2005 σύμφωνα με το οποίο η παρούσα απόφαση δεν προκαλεί δαπάνη εις βάρος του οικείου ΟΤΑ.

8) Την ομόφωνη γνωμοδότηση του Σ.Χ.Ο.Π. της Ν. Αυ/σης Δωδ/σου (της 2ης Συνεδρίασης αυτού (θέμα 2ον), αποφασίζουμε:

Τροποποιούμε το εγκεκριμένο σχέδιο πόλης του οικισμού Απολλακιάς ως εξής:

Α) Δημιουργείται νέο Ο.Τ 99Α με πεζοδρόμιο προς τον κοινόχρηστο χώρο (Κ.Χ.).

Β) Δημιουργείται νέος κοινόχρηστος χώρος στο Ο.Τ. 125 τα ανωτέρω εμφαίνονται στα συνοδεύοντα την παρούσα απόφαση Τοπογραφικά Δ/τα Α1 και Α2 που θεωρούνται αναπόσπαστο τμήμα της παρούσας.

Η απόφαση αυτή να δημοσιευθεί στην Εφημερίδα της Κυβερνήσεως.

Ρόδος, 16 Δεκεμβρίου 2008

Ο Νομάρχης κ.α.α.

Ο Αντινομάρχης

ΓΙΑΝΝΗΣ ΧΡΙΣΤΟΦΑΚΗΣ

ΕΘΝΙΚΟ ΤΥΠΟΓΡΑΦΕΙΟ
Για τεχνικούς λόγους στο σχεδιάγραμμα, έγινε σμίκρυνση, κατά ποσοστό 56%

ΥΠΟΜΝΗΜΑ

- ΡΥΜΟΤΟΜΙΚΗ ΓΡΑΜΜΗ
- ΟΙΚΟΔΟΜΙΚΗ ΓΡΑΜΜΗ
- ΚΤΗΜΑΤΟΛΟΓΙΚΕΣ ΜΕΡΙΔΕΣ
- ΤΡΟΠΟΠΟΙΗΜΕΝΗ ΟΙΚΟΔΟΜΙΚΗ ΓΡ.
- ΤΡΟΠΟΠΟΙΗΜΕΝΗ ΡΥΜΟΤΟΜΙΚΗ ΓΡ.

Συνοδεύει το αριθ. 4583/08 έγγραφό μας
Ο Προϊστάμενος ΤΠ & ΠΣ

ΕΜΒΑΔΟΝ Κ.Χ. & ΠΕΖΟΔΡΟΜΟΥ ΥΠΟ ΣΤΟΙΧΕΙΑ (1,2,3,4,5,6,7,8,9,10,1) = 908.5 τ.μ.

ΠΕΡΙΦΕΡΕΙΑ ΝΟΤΙΟΥ ΑΙΓΑΙΟΥ
ΝΟΜΑΡΧΙΑ ΔΩΔΕΚΑΝΗΣΟΥ
ΔΗΜΟΣ ΝΟΤΙΑΣ ΡΟΔΟΥ
ΔΗΜΟΤΙΚΟ ΔΙΑΜΕΡΙΣΜΑ ΑΠΟΛΑΚΚΙΑΣ

ΤΡΟΠΟΠΟΙΗΣΗ ΡΥΜΟΤΟΜΙΚΟΥ ΣΧΕΔΙΟΥ ΣΤΟ Ο.Τ. 125	ΑΡ. ΣΧΕΔΙΟΥ : Α–1
	ΚΛΙΜΑΚΑ 1:1000

ΤΟ ΠΑΡΟΝ ΣΧΕΔΙΟ ΣΥΝΟΔΕΥΕΙ ΤΗΝ 14.7./2006... ΑΠΟΦΑΣΗ ΤΟΥ ΔΗΜΟΤΙΚΟΥ ΣΥΜΒΟΥΛΙΟΥ

Ο ΣΥΝΤΑΞΑΣ	ΕΛΕΓΧΘΗΚΕ Ο ΠΡΟΪΣΤΑΜΕΝΟΣ Τ.Υ.	ΘΕΩΡΗΘΗΚΕ Ο ΔΗΜΑΡΧΟΣ ΝΟΤΙΑΣ ΡΟΔΟΥ
ΠΑΝΤΕΛΗΣ Δ. ΦΕΙΖΙΔΗΣ ΤΟΠΟΓΡΑΦΟΣ ΜΗΧΑΝΙΚΟΣ	ΜΑΝΙΑΔΑΚΗΣ ΙΩΣΗΦ	ΣΑΒΒΗΣ ΜΑΝΩΛΗΣ
	Γεννάδι 5./7./06	Γεννάδι ...../....../.......

ΕΘΝΙΚΟ ΤΥΠΟΓΡΑΦΕΙΟ
Για τεχνικούς λόγους στο σχεδιάγραμμα, έγινε σμίκρυνση, κατά ποσοστό 56%

ΥΠΟΜΝΗΜΑ

- ΡΥΜΟΤΟΜΙΚΗ ΓΡΑΜΜΗ
- ΟΙΚΟΔΟΜΙΚΗ ΓΡΑΜΜΗ
- ΚΤΗΜΑΤΟΛΟΓΙΚΕΣ ΜΕΡΙΔΕΣ
- ΤΡΟΠΟΠΟΙΗΜΕΝΗ ΟΙΚΟΔΟΜΙΚΗ ΓΡ.
- ΤΡΟΠΟΠΟΙΗΜΕΝΗ ΡΥΜΟΤΟΜΙΚΗ ΓΡ.

Συνοδεύει το αριθ. 4383/08 έγγραφό μας
ο Προϊστάμενος ΤΠ & ΠΕ

ΕΜΒΑΔΟΝ Ο.Τ. 99Α ΥΠΟ ΣΤΟΙΧΕΙΑ (1,2,3,4,5,1) = 908.5 τ.μ.

ΠΕΡΙΦΕΡΕΙΑ ΝΟΤΙΟΥ ΑΙΓΑΙΟΥ
ΝΟΜΑΡΧΙΑ ΔΩΔΕΚΑΝΗΣΟΥ
ΔΗΜΟΣ ΝΟΤΙΑΣ ΡΟΔΟΥ
ΔΗΜΟΤΙΚΟ ΔΙΑΜΕΡΙΣΜΑ ΑΠΟΛΑΚΚΙΑΣ

ΤΡΟΠΟΠΟΙΗΣΗ ΡΥΜΟΤΟΜΙΚΟΥ ΣΧΕΔΙΟΥ ΜΕΤΑΞΥ ΤΟΥ Ο.Τ. 99 & 109	ΑΡ. ΣΧΕΔΙΟΥ : Α–2 ΚΛΙΜΑΚΑ 1:1000

ΤΟ ΠΑΡΟΝ ΣΧΕΔΙΟ ΣΥΝΟΔΕΥΕΙ ΤΗΝ 147/2006 ΑΠΟΦΑΣΗ ΤΟΥ ΔΗΜΟΤΙΚΟΥ ΣΥΜΒΟΥΛΙΟΥ

Ο ΣΥΝΤΑΞΑΣ	ΕΛΕΓΧΘΗΚΕ Ο ΠΡΟΙΣΤΑΜΕΝΟΣ Τ.Υ.	ΘΕΩΡΗΘΗΚΕ Ο ΔΗΜΑΡΧΟΣ ΝΟΤΙΑΣ ΡΟΔΟΥ
ΠΑΝΤΕΛΗΣ Δ. ΦΕΙΖΙΔΗΣ ΤΟΠΟΓΡΑΦΟΣ ΜΗΧΑΝΙΚΟΣ	ΜΑΝΙΑΔΑΚΗΣ ΙΩΣΗΦ Γενναδι 5/7/06	ΣΑΒΒΗΣ ΜΑΝΩΛΗΣ Γενναδι ...../....../.......

Ο.Τ.98 Ο.Τ.40 Ο.Τ.99 Ο.Τ.89 Ο.Τ.131 Κ.Χ. Ο.Τ. 99Α Ο.Τ.129 Ο.Τ.109 Ο.Τ.108 Ο.Τ.128 Κ.Χ. Ο.Τ.115
3460 3463 3462 3457 3465 3464 3461 3456 3453 3445 3455 3454 3459 3450 3451 3452 3467 3443 3442 3441 3458 3541 3540 3542 3547 3546 3539 3538 3537 3548

